


ATT BYGGA ETT TRADITIONELLT INFILTRATIONSSYSTEM:

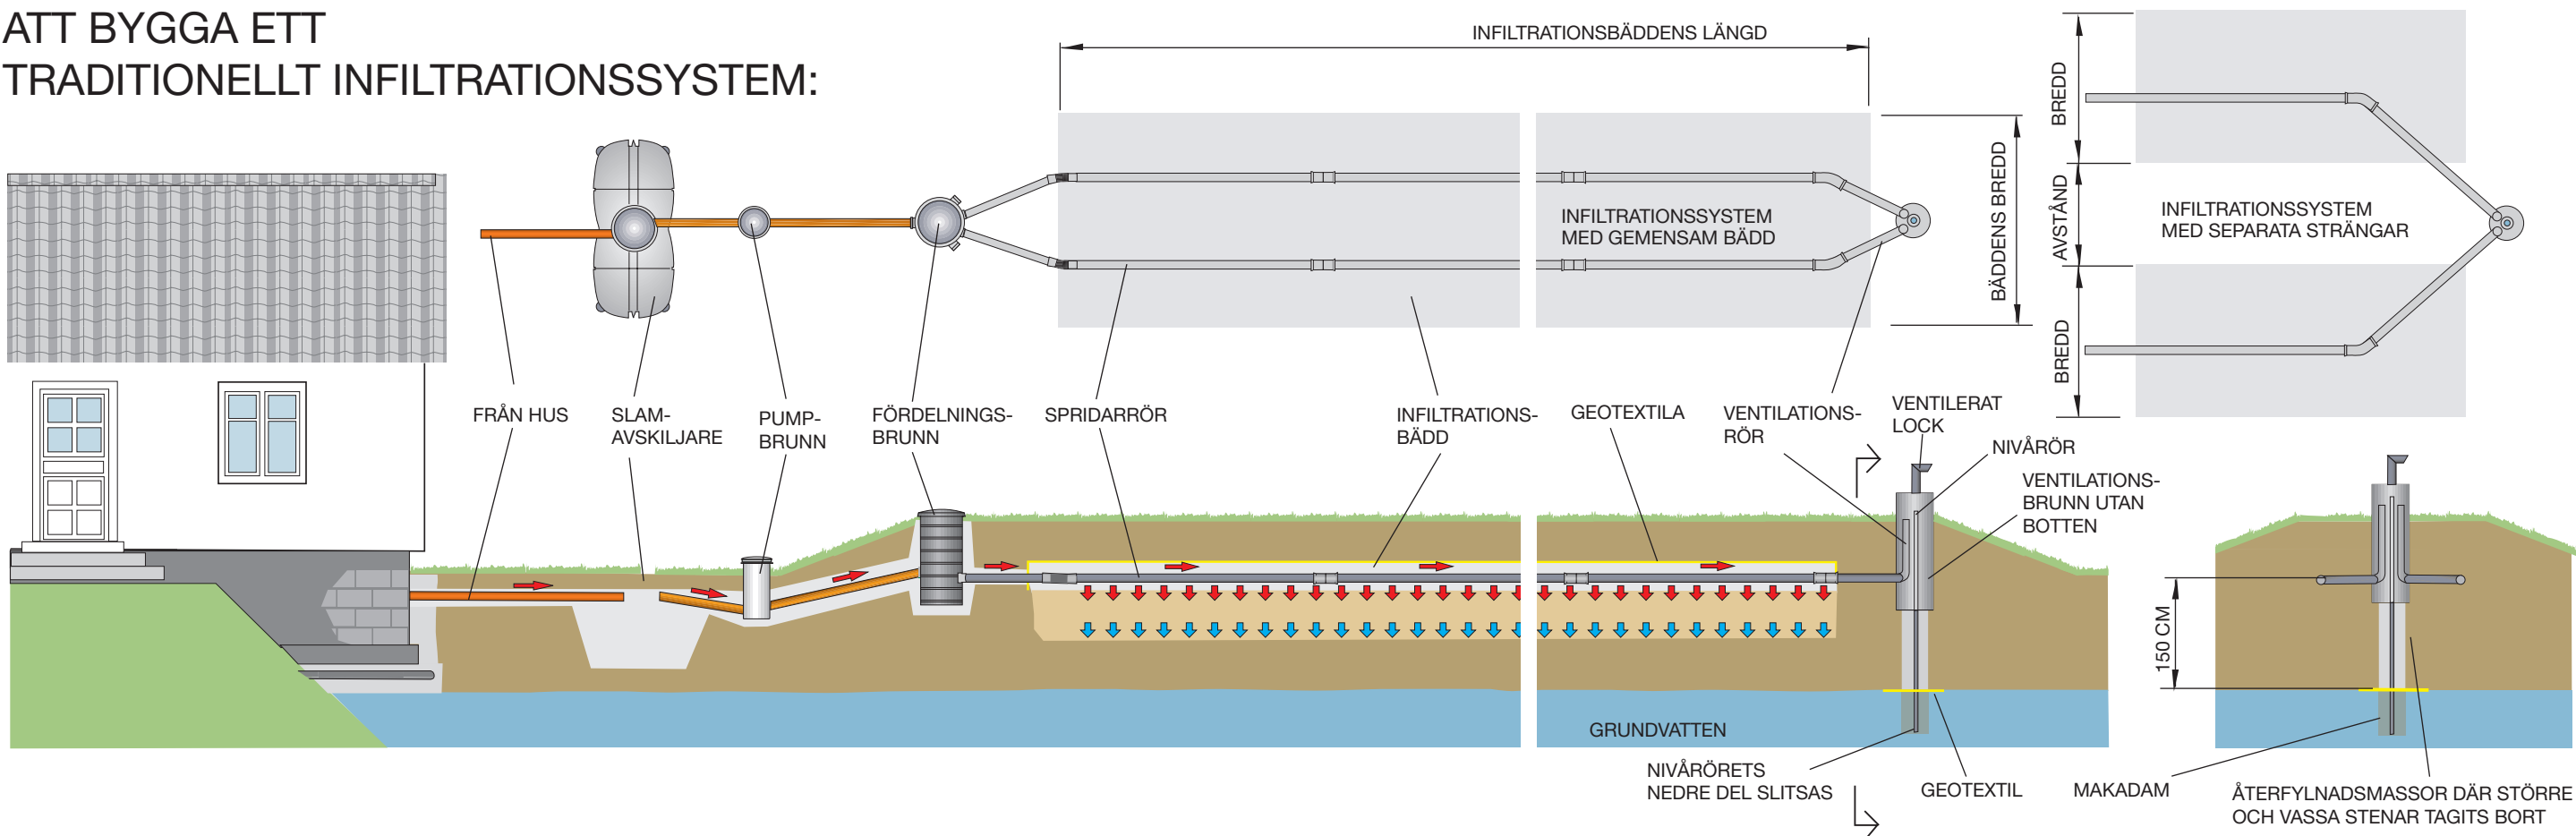

INFILTRATIONSBÄDDEN:

Till höger ser du olika figurer som skall hjälpa dig bygga din infiltrationsbädd på rätt sätt.
Fyll i de gula rutorna med de mått och djup du kommer att använda.

SPRIDNINGSLAGER bör vara minst 35 cm tvättad makadam eller singel 12-24 alt. 16-32

Spridningslagret är.....cm

EVENTUELLT FÖRSTÄRKNINGSLAGER vanligtvis ca 30 cm sand 0-8



Förstärkningslagret är.....cm

AVSTÅND mellan spridarrör och högsta grundvatten eller till berg bör vara 150 cm

Vårt avstånd spridarrör och högsta grundvatten/berg är.....cm

AVSKÄRANDE DRÄNERING – anläggningen avlastas från grundvattenpåverkan ☐ ja ☐ nej

FOSFORFÄLLNING Vi använder förfällning av fosfor ☐ ja ☐ nej

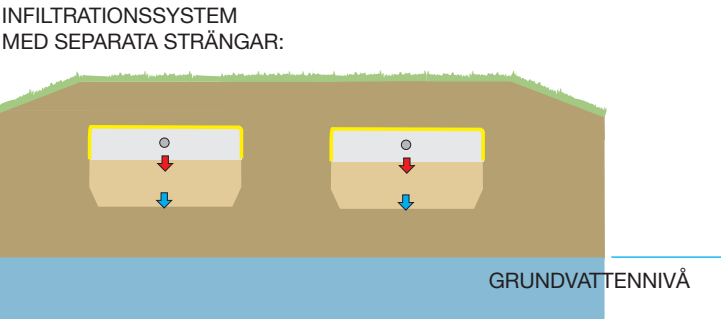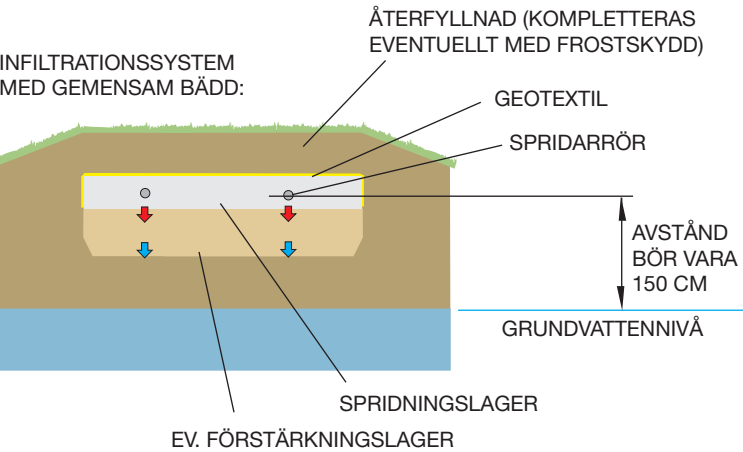

DIMENSIONERING AV INFILTRATIONSSYSTEMET:

Fyll i de gula fälten med de mått, storlekar och djup du kommer att använda.

SLAMAVSKILJAREN

Befintlig slamavskiljare ☐ ja ☐ nej

Slamavskiljarens volym.....m³

fabrikat

☐ WC + BDT ☐ BDT

Fördelningsbrunn ☐ ja ☐ nej

Inbyggd fördelningsbrunn ☐ ja ☐ nej

INFILTRATIONSBÄDDEN

Vi bygger med separata strängar ☐ ja ☐ nej

Bädd/strängarnas bredd.....m

Bädd/strängarnas längd.....m

Total yta för infiltration.....m²

Antal spridarledningar.....st

Rörens längd (max 15 m).....m

VENTILATION

☐ Separata ventilationsrör med löstagbart ventilerat lock 40 cm ovan mark. Vinklade uppåt 90 grader

☐ Ventilationsbrunn med löstagbart lock ventilerat 40 cm ovan mark. Ventilationsrören i brunnen vinklas uppåt 90 grader.

NIVÅRÖR.

Vågrätt avstånd mellan ventilationsrör, i brunn eller separata uppstick, och grundvattennivårör (bör vara mellan 1 och 3 meter)

Vårt avstånd.....m.

Nivåskillnaden mellan spridarrör/spridarplatta och nivårörets botten. (bör vara minst 200 cm)

Vårt avstånd.....m

SÖKANDENS UPPGIFTER

Namn

Adress

Telefon dagtid

Mobiltelefon

e-post

Ansökan skickas till adressen nedan

ENTREPRENÖRENS UPPGIFTER

Namn

Adress

Telefon dagtid

Mobiltelefon

e-post

Har gått diplomutbildning ☐ Ja ☐ Nej

Personuppgifter behandlas enligt dataskyddsförordningen (GDPR). På www.herrljunga.se/personuppgifter kan du läsa mer om hur Herrljunga kommun hanterar personuppgifter eller kontakta miljöenheten via e-post miljo@herrljunga.se eller via kommunens växel 0513-170 00.

Borås Stad

Miljökontoret
501 08 Borås
tel: 033 - 35 30 00
fax: 033-35 30 25
e-post: miljokontoret@boras.se



Herrljunga Kommun

Bygg- och miljönämnden
Box 201
524 23 Herrljunga
tel: 0513 - 170 00
e-post: miljo@herrljunga.se



Bollebygds Kommun

Ballebovägen 2
517 83 Bollebygd
tel: 033 - 23 13 00
fax: 033 - 23 14 28
e-post: byggochmiljo@bollebygd.se



Tranemo Kommun

514 80 Tranemo
tel: 0325 - 57 60 00
fax: 0325 - 57 61 99
e-post: mbn@tranemo.se



Vårgårda Kommun

Miljöförvaltningen
447 80 VÅRGÅRDA
tel: 0322 - 600 600
fax: 0322 - 600 960
e-post: miljo@vargarda.se




Ulricehamns Kommun

Miljö- och samhällsbyggnadskontoret
523 86 Ulricehamn
tel: 0321 - 59 50 00
fax: 0321-59 52 74
e-post: miljobygg@ulricehamn.se



Svenljunga Kommun

Miljö- och byggenheten
512 80 Svenljunga
tel: 0325 - 180 00
fax: 0325-185 01
e-post: miljobygg@svenljunga.se

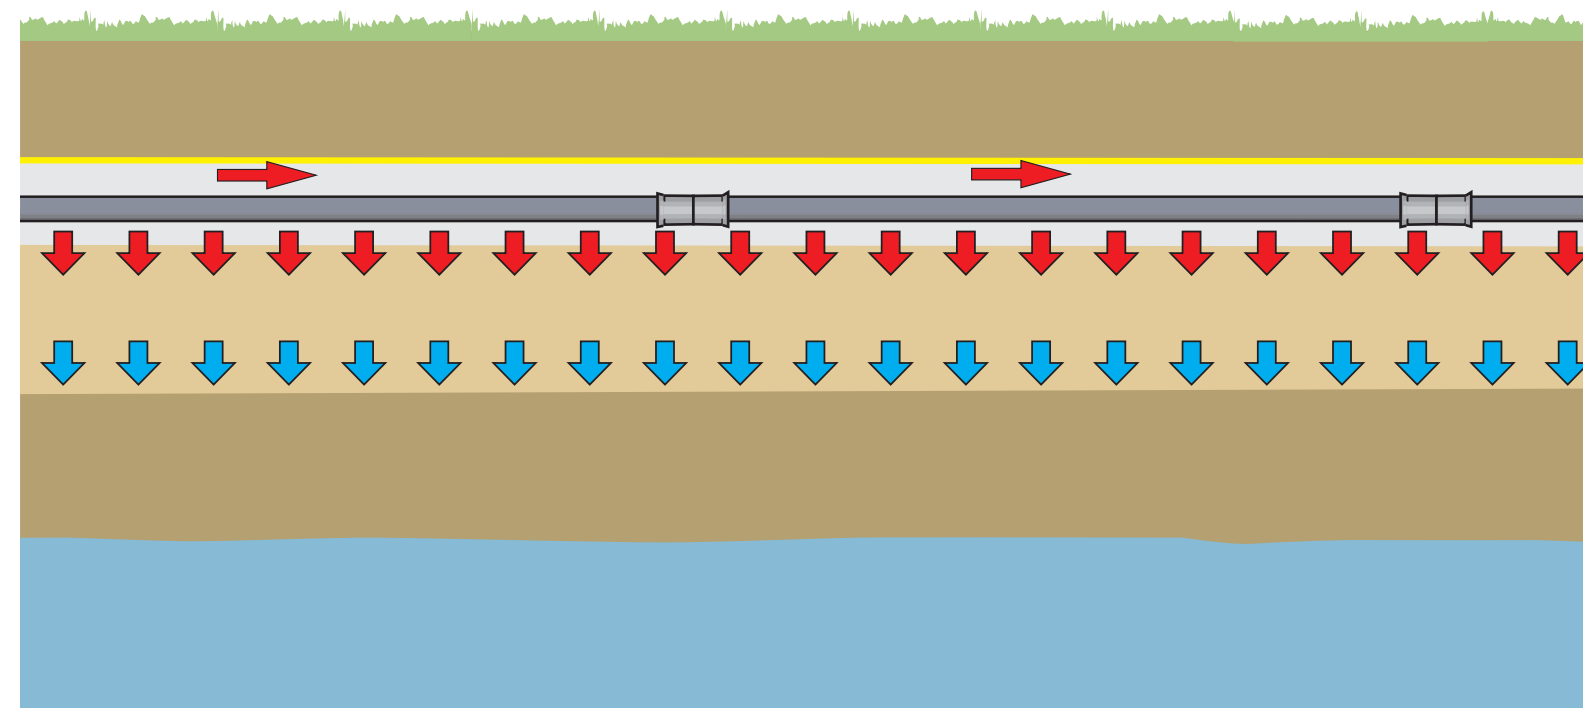

SÅ HÄR TÄNKER JAG BYGGA MITT INFILTRATIONSSYSTEM

Teknisk beskrivning av
ett traditionellt infiltrationssystem
med eller utan förfällning av fosfor.

BILAGA TILL ANSÖKAN/ANMÄLAN OM ATT INRÄTTA
ENSKILD AVLOPPSANLÄGGNING

SÖKANDENS UPPGIFTER

Namn

Fastighetsbeteckning



BORÅS
STAD



HERRLJUNGA
KOMMUN



BOLLEBYGDS
KOMMUN



TRANEMO
KOMMUN



Vårgårda
kommun



ULRICEHAMNS
KOMMUN



SVENLJUNGA
KOMMUN