

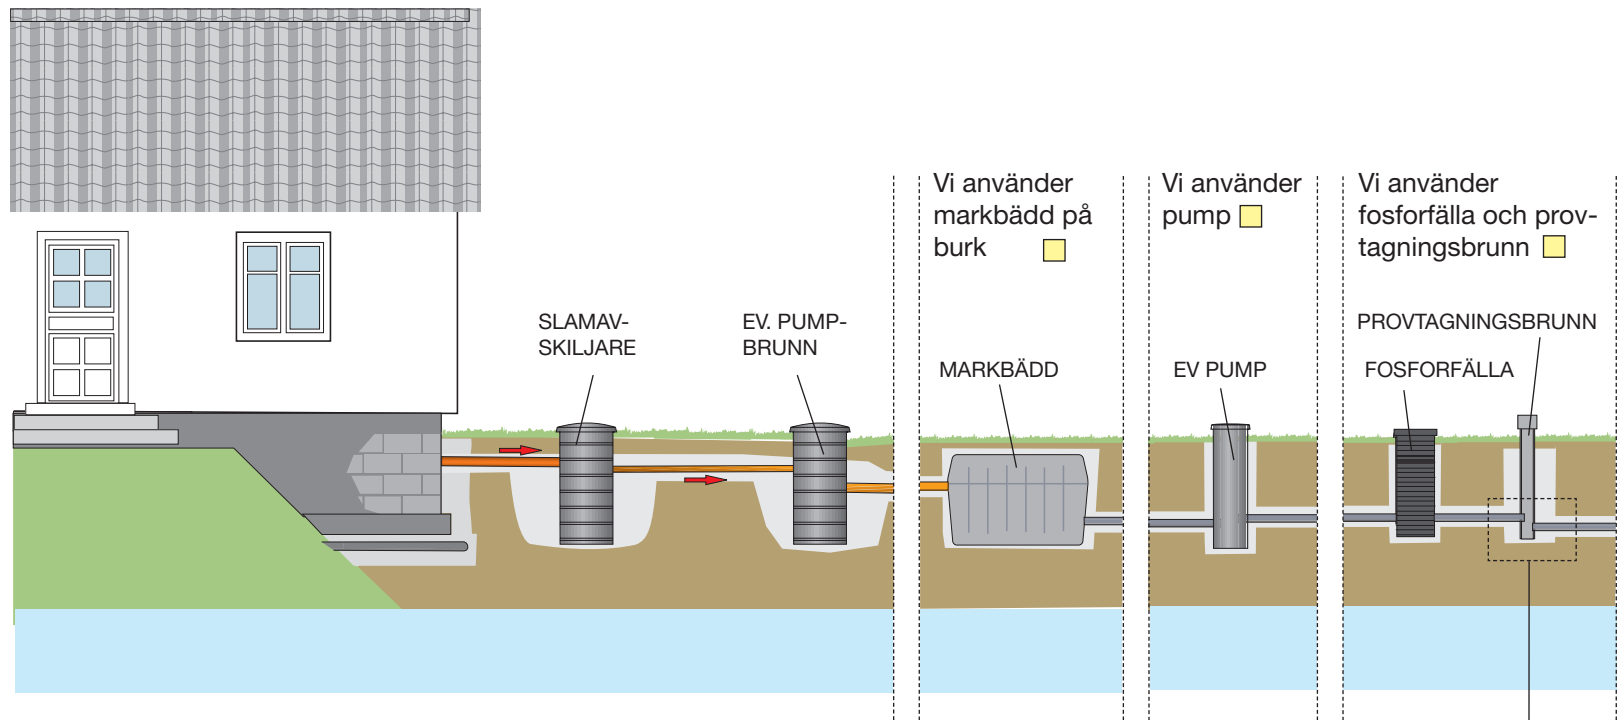



ATT BYGGA MARKBÄDD PÅ BURK MED ELLER UTAN FOSFORFÄLLNING OCH EFTERBEHANDLING:

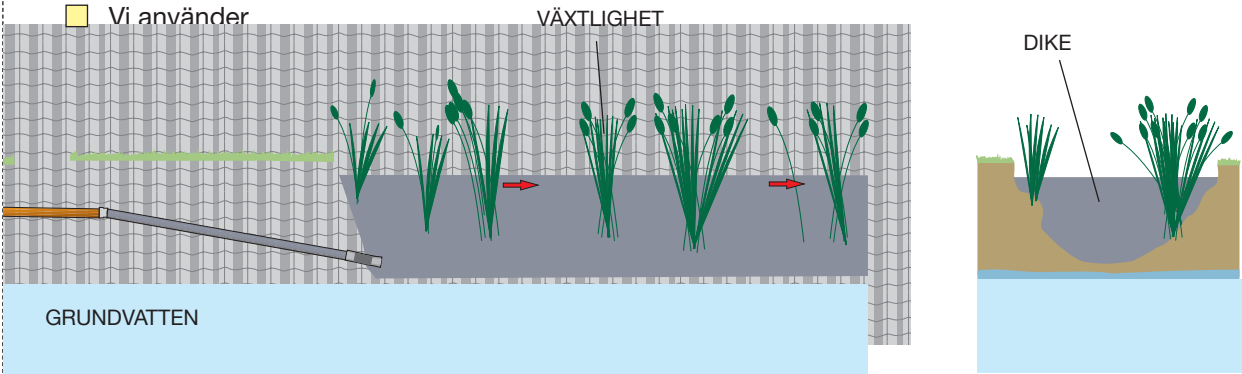

MARKERA NEDAN VILKEN TYP AV EFTERBEHANDLINGSSYSTEM SOM ANVÄNDS!

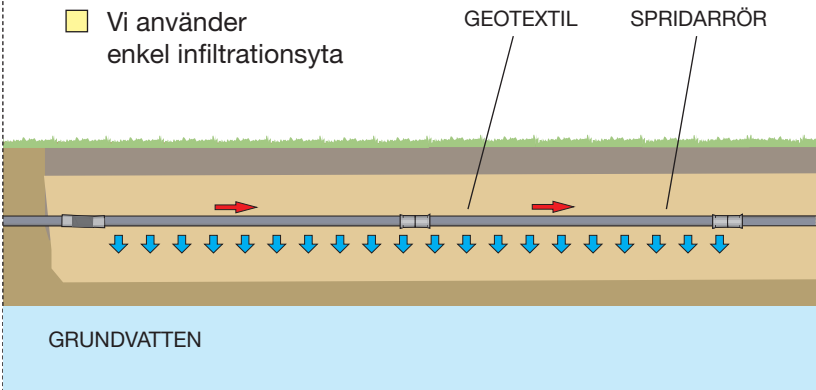

Vi använder en annan typ av efterbehandlingssystem Beskriv:

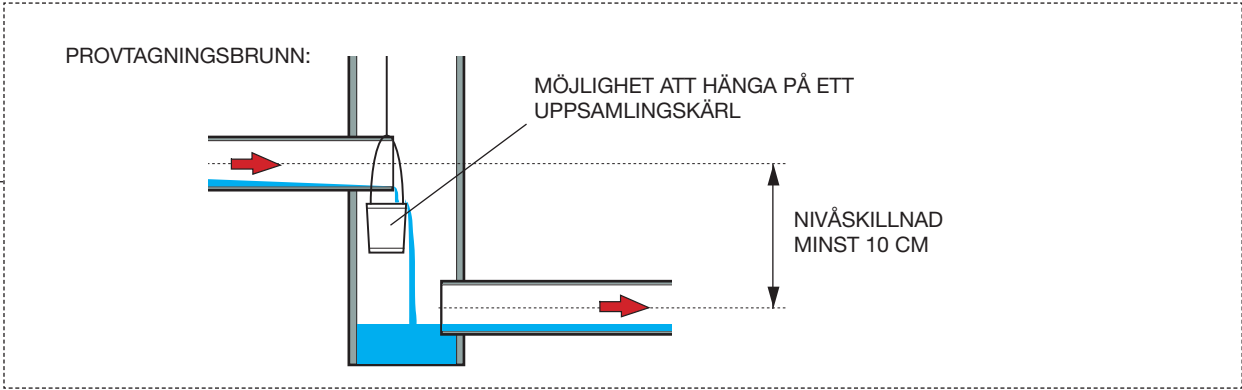

DIMENSIONERING AV AVLOPPSSYSTEMET:

Fyll i de gula fälten med de mått, storlekar, djup och alternativ du kommer att använda.

SLAMAVSKILJAREN

Befintlig slamavskiljare ja nej
Slamavskiljarens volym m³
fabrikat

FOSFORFÄLLNING

Vi använder förfällning av fosfor
Vi använder fosforfälla efter markbädden

MARKBÄDD PÅ BURK

fabrikat
beteckning
Typgodkänd för WC + BDT
BDT
Antal personer i hushållet

PROVTAGNINGSBRUNN

I förekommande fall bör brunnen ha en diameter på minst 30 cm
Brunnens diameter cm
Nivåskillnad mellan inlopp och utlopp cm

TYP AV EFTERBEHANDLINGSSYSTEM:

EFTERBEHANDLING MED ENKEL INFILTRATIONSYTA
Vår infiltrationsyta är kvm
Lodrätt avstånd från spridarledning till högsta grundvatten (bör vara minst 50 cm)
Vårt avstånd är cm
EFTERBEHANDLING MED BIOFILTERDIKE/ DIKE ELLER LIKNANDE

Dikets längd innan utsläpp i naturligt system m
I diket kommer renande växter att planteras, (bladvass, rörflen, jättegröe och iris) Ja Nej
Diket förses med bräddavlopp till:
icke vattenförande dike
vattenförande dike/å
våtmark

SÖKANDENS UPPGIFTER

Namn

Adress

Telefon dagtid

Mobiltelefon

e-post

Ansökan skickas till adressen nedan

ENTREPRENÖRENS UPPGIFTER

Namn

Adress

Telefon dagtid

Mobiltelefon

e-post

Har gått diplomutbildning ☐ Ja ☐ Nej

Personuppgifter behandlas enligt dataskyddsförordningen (GDPR). På www.herrljunga.se/personuppgifter kan du läsa mer om hur Herrljunga kommun hanterar personuppgifter eller kontakta miljöenheten via e-post miljo@herrljunga.se eller via kommunens växel 0513-170 00.

Borås Stad

Miljökontoret
501 08 Borås
tel: 033 - 35 30 00
fax: 033-35 30 25
e-post: miljokontoret@boras.se



Herrljunga kommun

Bygg- och miljönämnden
Box 201
524 23 Herrljunga
tel: 0513 - 170 00
e-post: miljo@herrljunga.se



Bollebygds Kommun

Ballebovägen 2
517 83 Bollebygd
tel: 033 - 23 13 00
fax: 033 - 23 14 28
e-post: byggochmiljo@bollebygd.se



Tranemo Kommun

514 80 Tranemo
tel: 0325 - 57 60 00
fax: 0325 - 57 61 99
e-post: mbn@tranemo.se



Vårgårda Kommun

Miljöförvaltningen
447 80 VÅRGÅRDA
tel: 0322 - 600 600
fax: 0322 - 600 960
e-post: miljo@vargarda.se




Ulricehamns Kommun

Miljö- och samhällsbyggnadskontoret
523 86 Ulricehamn
tel: 0321 - 59 50 00
fax: 0321-59 52 74
e-post: miljobygg@ulricehamn.se



Svenljunga Kommun

Miljö- och byggenheten
512 80 Svenljunga
tel: 0325 - 180 00
fax: 0325-185 01
e-post: miljobygg@svenljunga.se

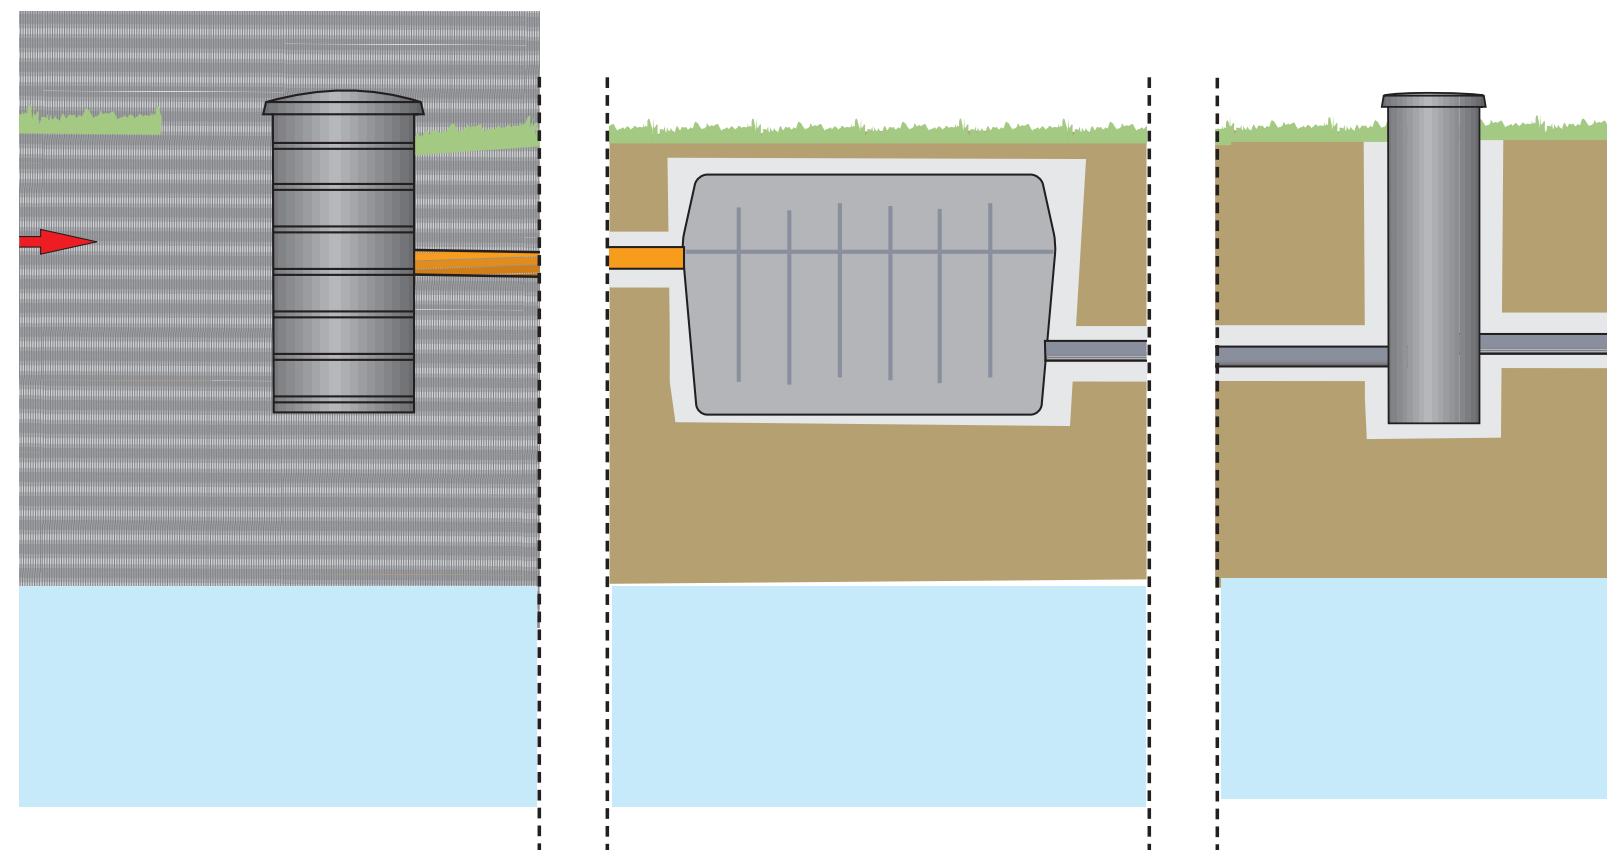

SÅ HÄR TÄNKER JAG BYGGA MIN AVLOPPSANLÄGGNING MED MARKBÄDD PÅ BURK

Teknisk beskrivning av markbädd på
burk med eller utan fosforfällning.

BILAGA TILL ANSÖKAN/ANMÄLAN OM ATT INRÄTTA EN-
SKILD AVLOPPSANLÄGGNING

SÖKANDENS UPPGIFTER

Namn

Fastighetsbeteckning



BORÅS
STAD



HERRLJUNGA
KOMMUN



BOLLEBYGDS
KOMMUN



TRANEMO
KOMMUN



Vårgårda
kommun



ULRICEHAMNS
KOMMUN



SVENLJUNGA
KOMMUN